


Трассирование моста

Улица

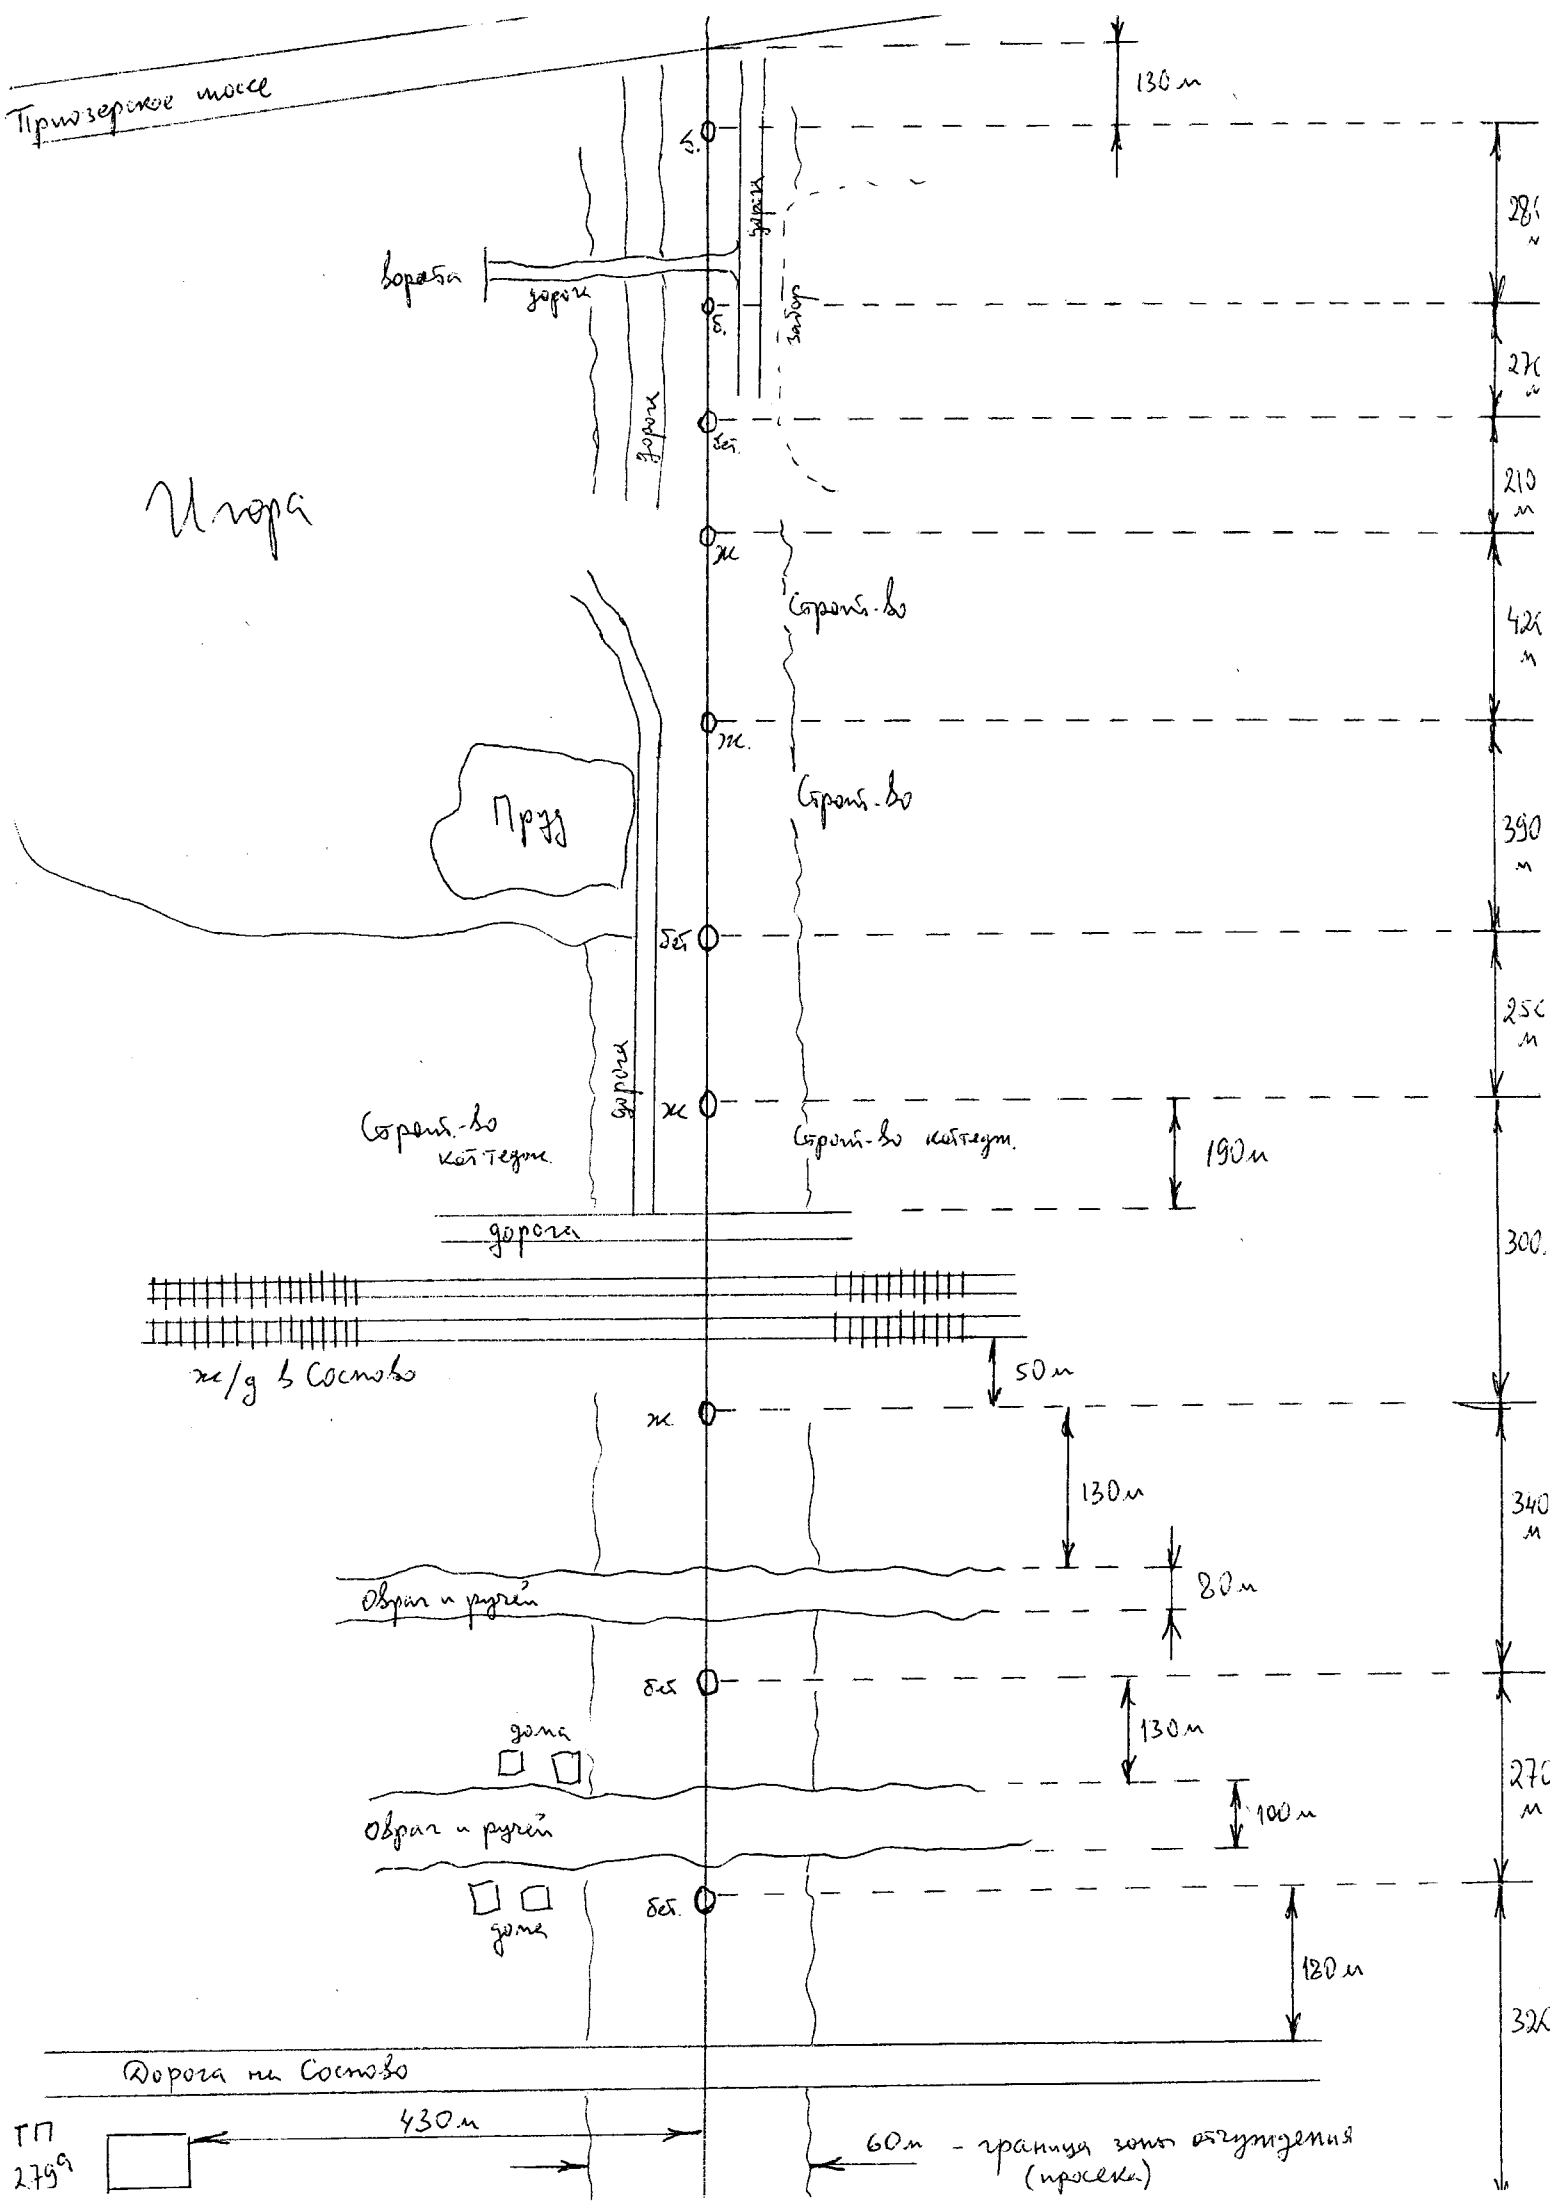

ТП 279<sup>а</sup>

430 м

